



p íloha . 1



— pracovní místo

ZODP.PROJEKTANT	KRESLIL	KONTROLOVAL	 www.asig.cz e-mail: asig@asig.cz
	Ing. Roman Michek	Tomáš Pila	
INVESTOR: M stys Choltice	FORMÁT: A4		
AKCE: Komunikace ulice U Obory, Choltice	M ÍTKO:		
	DATUM: 21.2. 2018		
	ZAKÁZKA .:		
OBSAH: Situace DIO - uzavírka	.VYKR.: PARÉ :		

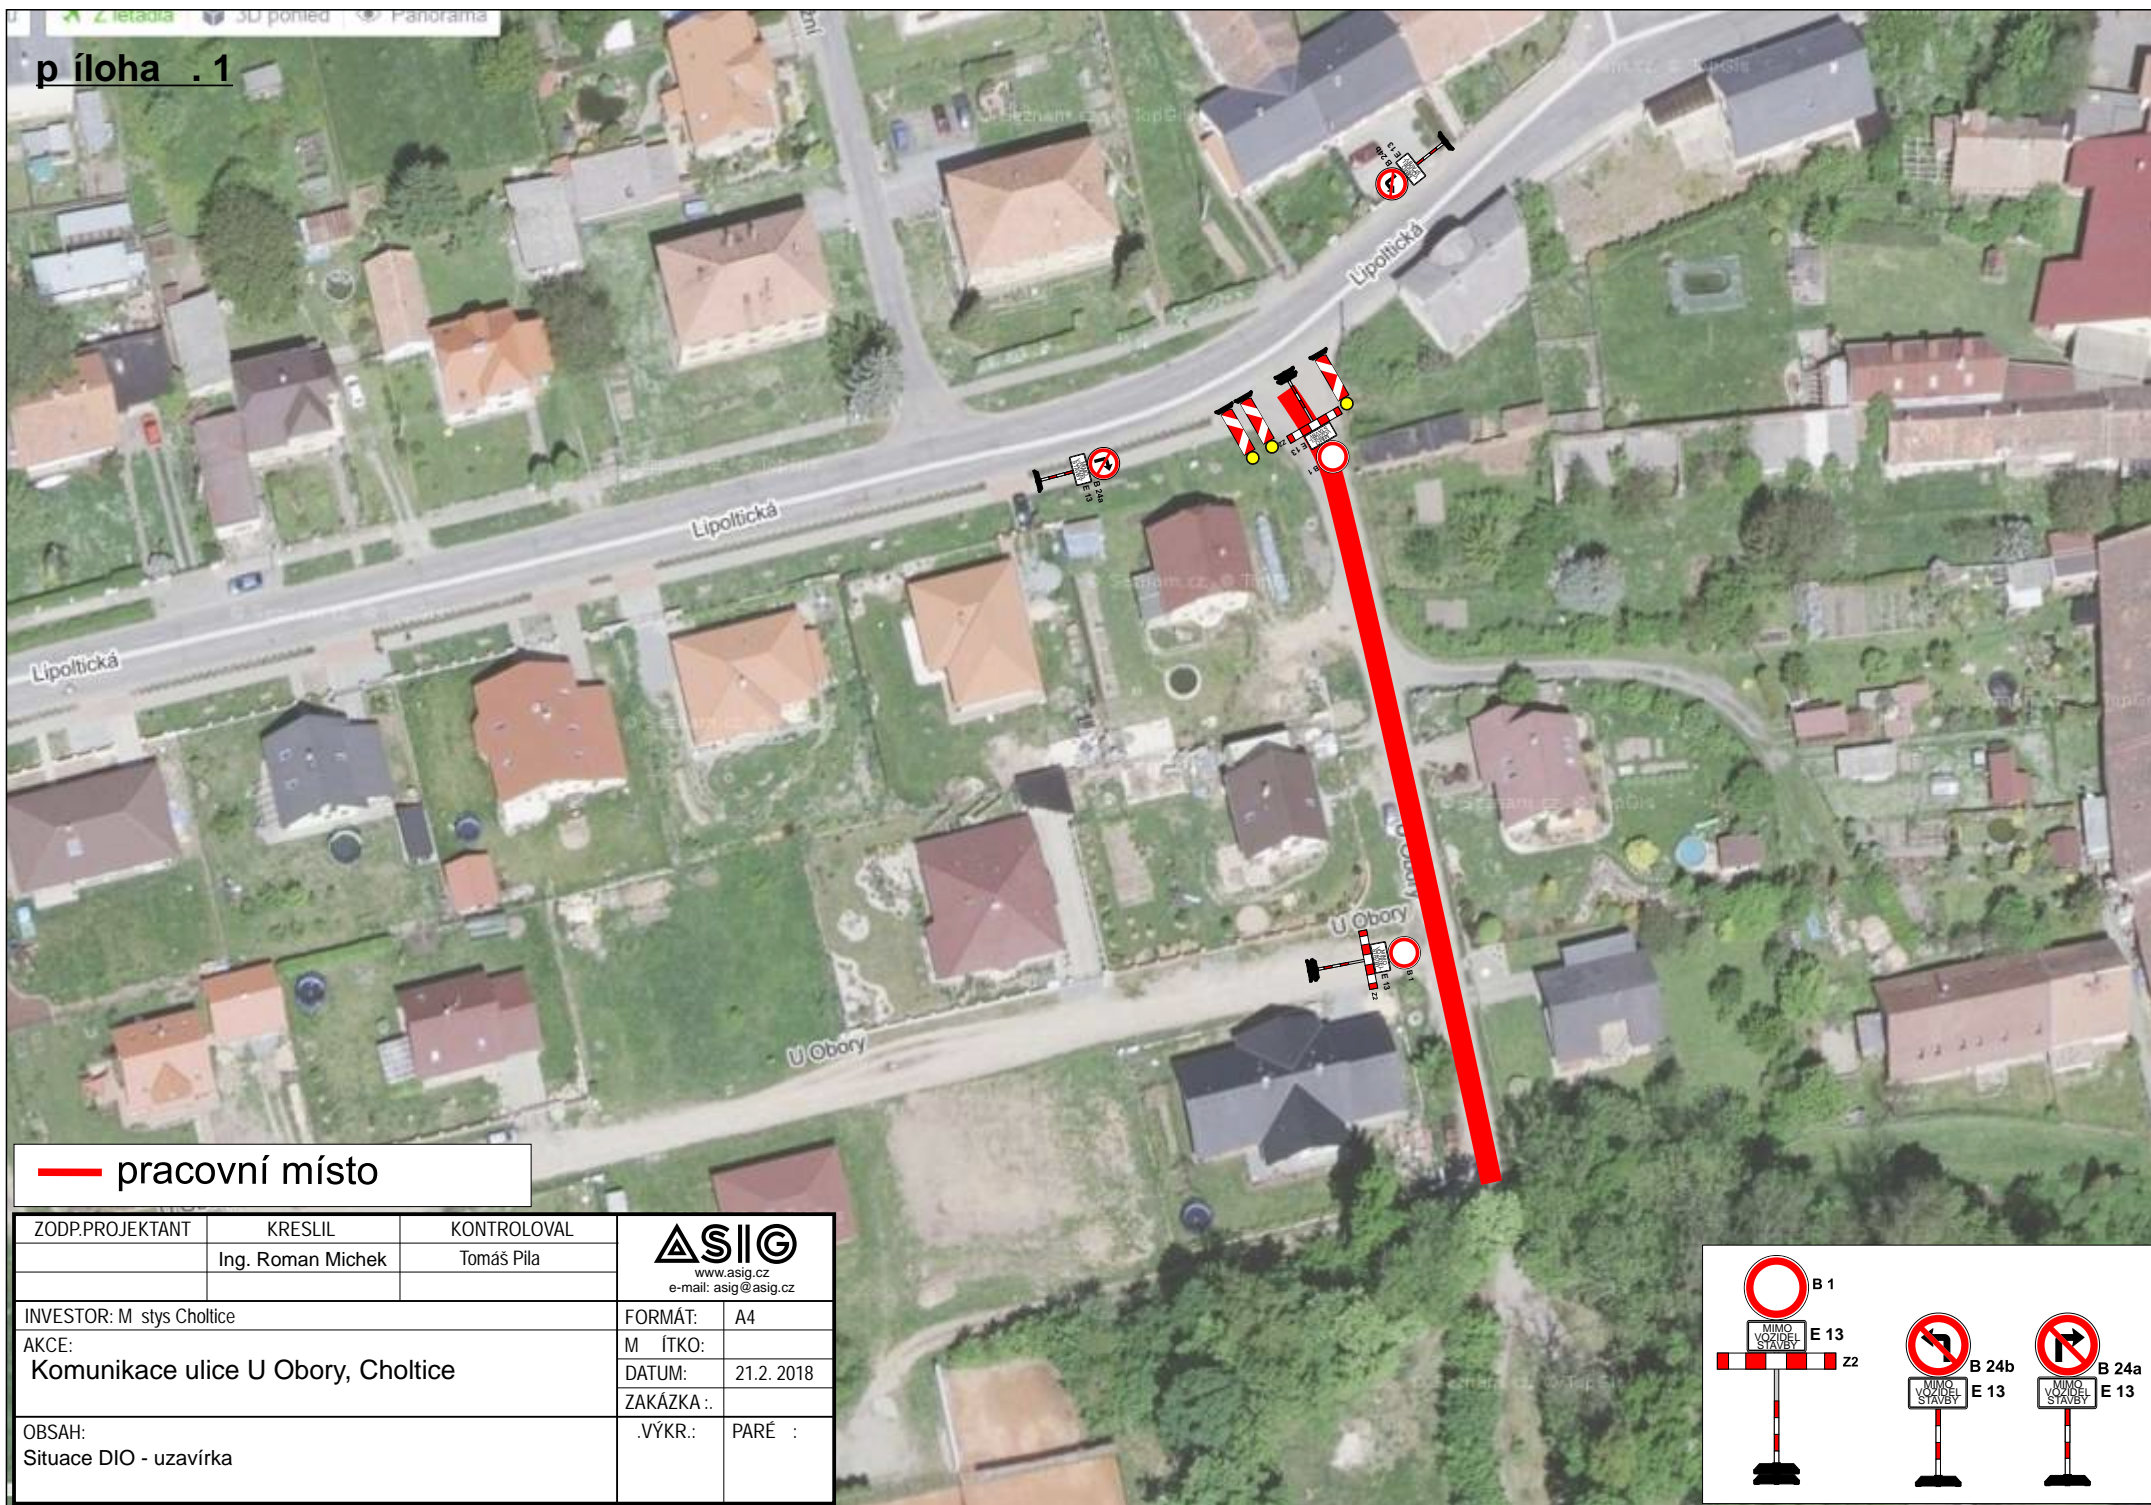